



Erdgeschoss

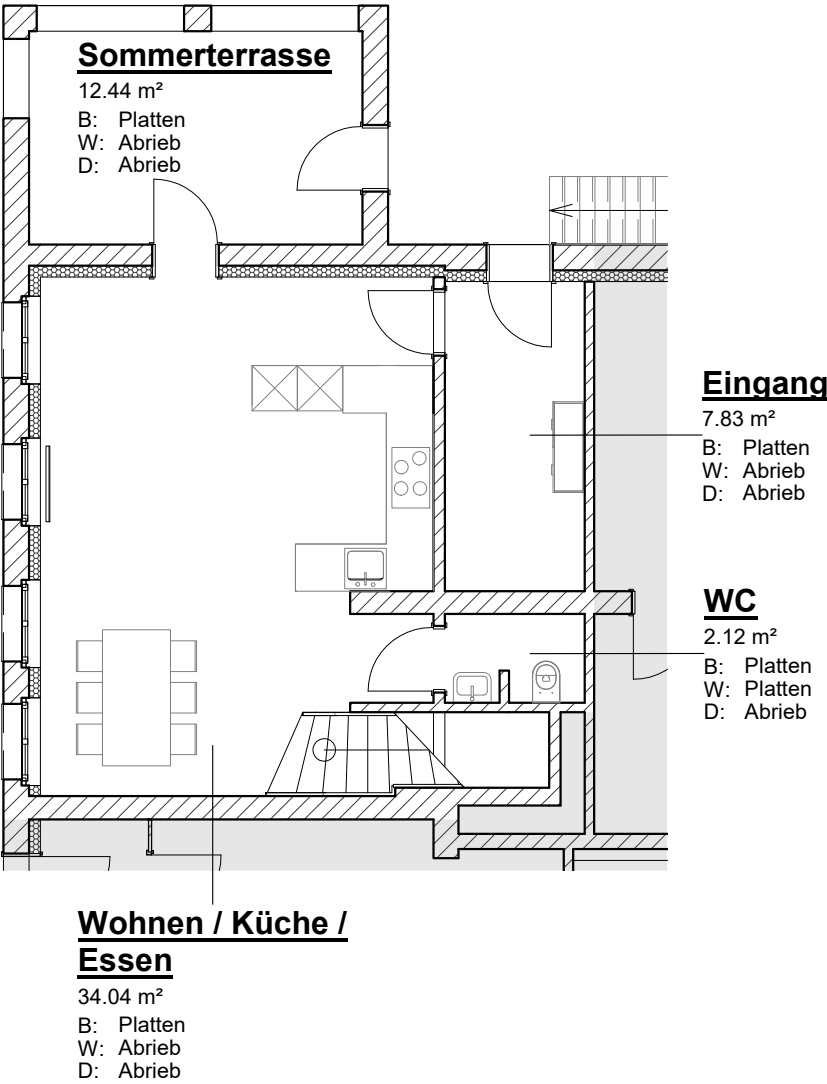


Obergeschoss

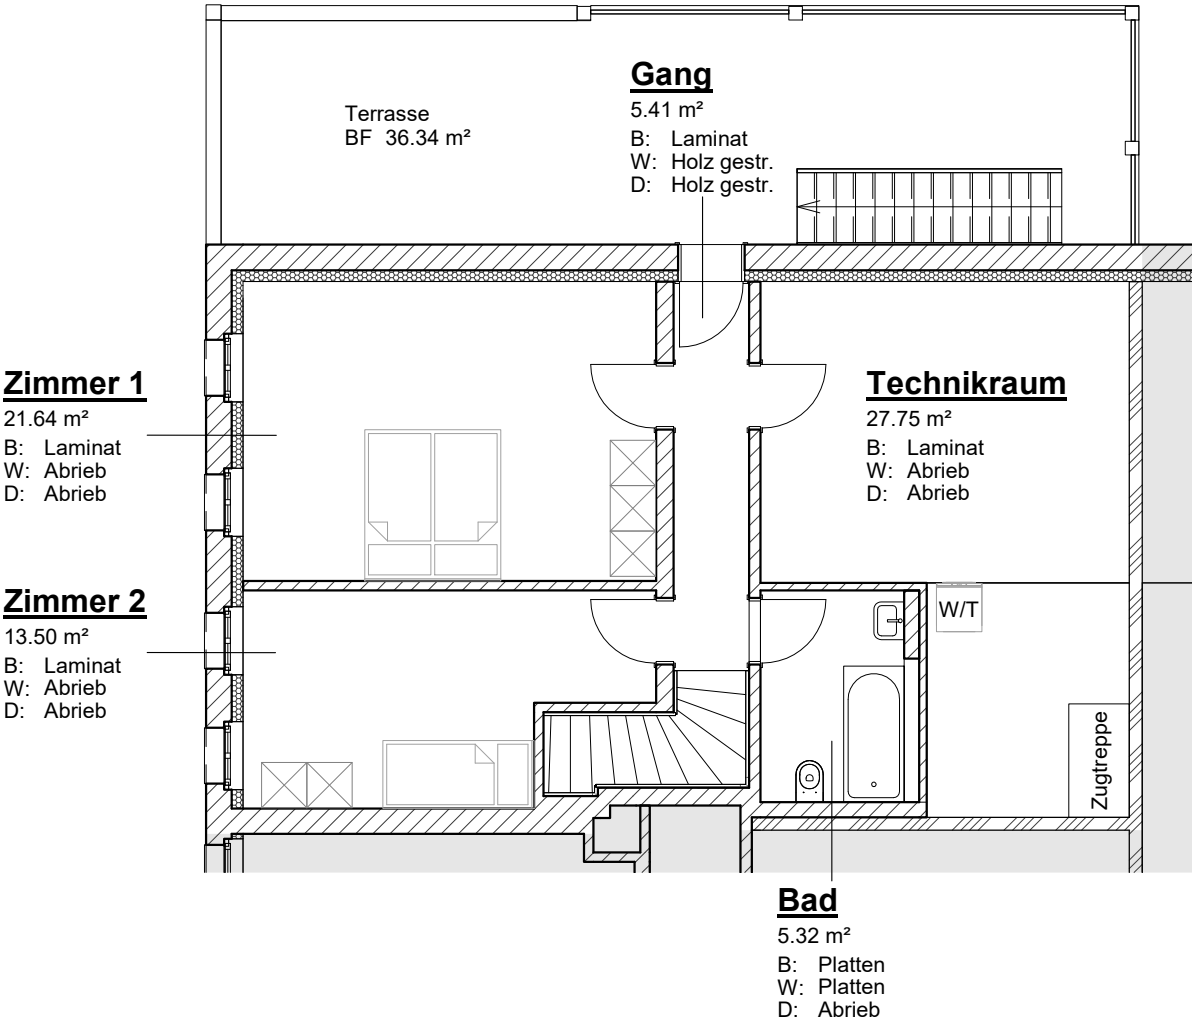

Fassaden

Aufbau 1

Innenverputz	15 mm
Fermacell	15 mm
Cellulose WD	150 mm $\lambda = 0.035 \text{ W/m}^2\text{K}$
Mauerwerk	X mm $\lambda = 0.35 \text{ W/m}^2\text{K}$
Aussenverputz	15 mm

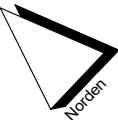

Planungs GmbH e-servis		Umbau Restaurant Kreuz, 3234 Vinelz			
Architektur- & Ingenieurbüro Neuenburgstrasse 5 3236 Gampelen		tschilar baut AG, Neuenburgstrasse 69, 3236 Gampelen			
Tel.: 032 313 51 25		Wohnung Maisonette			
info@e-servis.ch		Datum: 10.04.2018	Massstab: 1 : 100	Projekt Nr.: 141022	Plan Nr.: W1 - Ma
www.e-servis.ch		Gez: JL	Format: A3	Letzte Änderung: ...	